Схема организации улично-дорожной сети, движения транспорта на проектируемой территории и объектов транспортной инфраструктуры.
М 1:1000

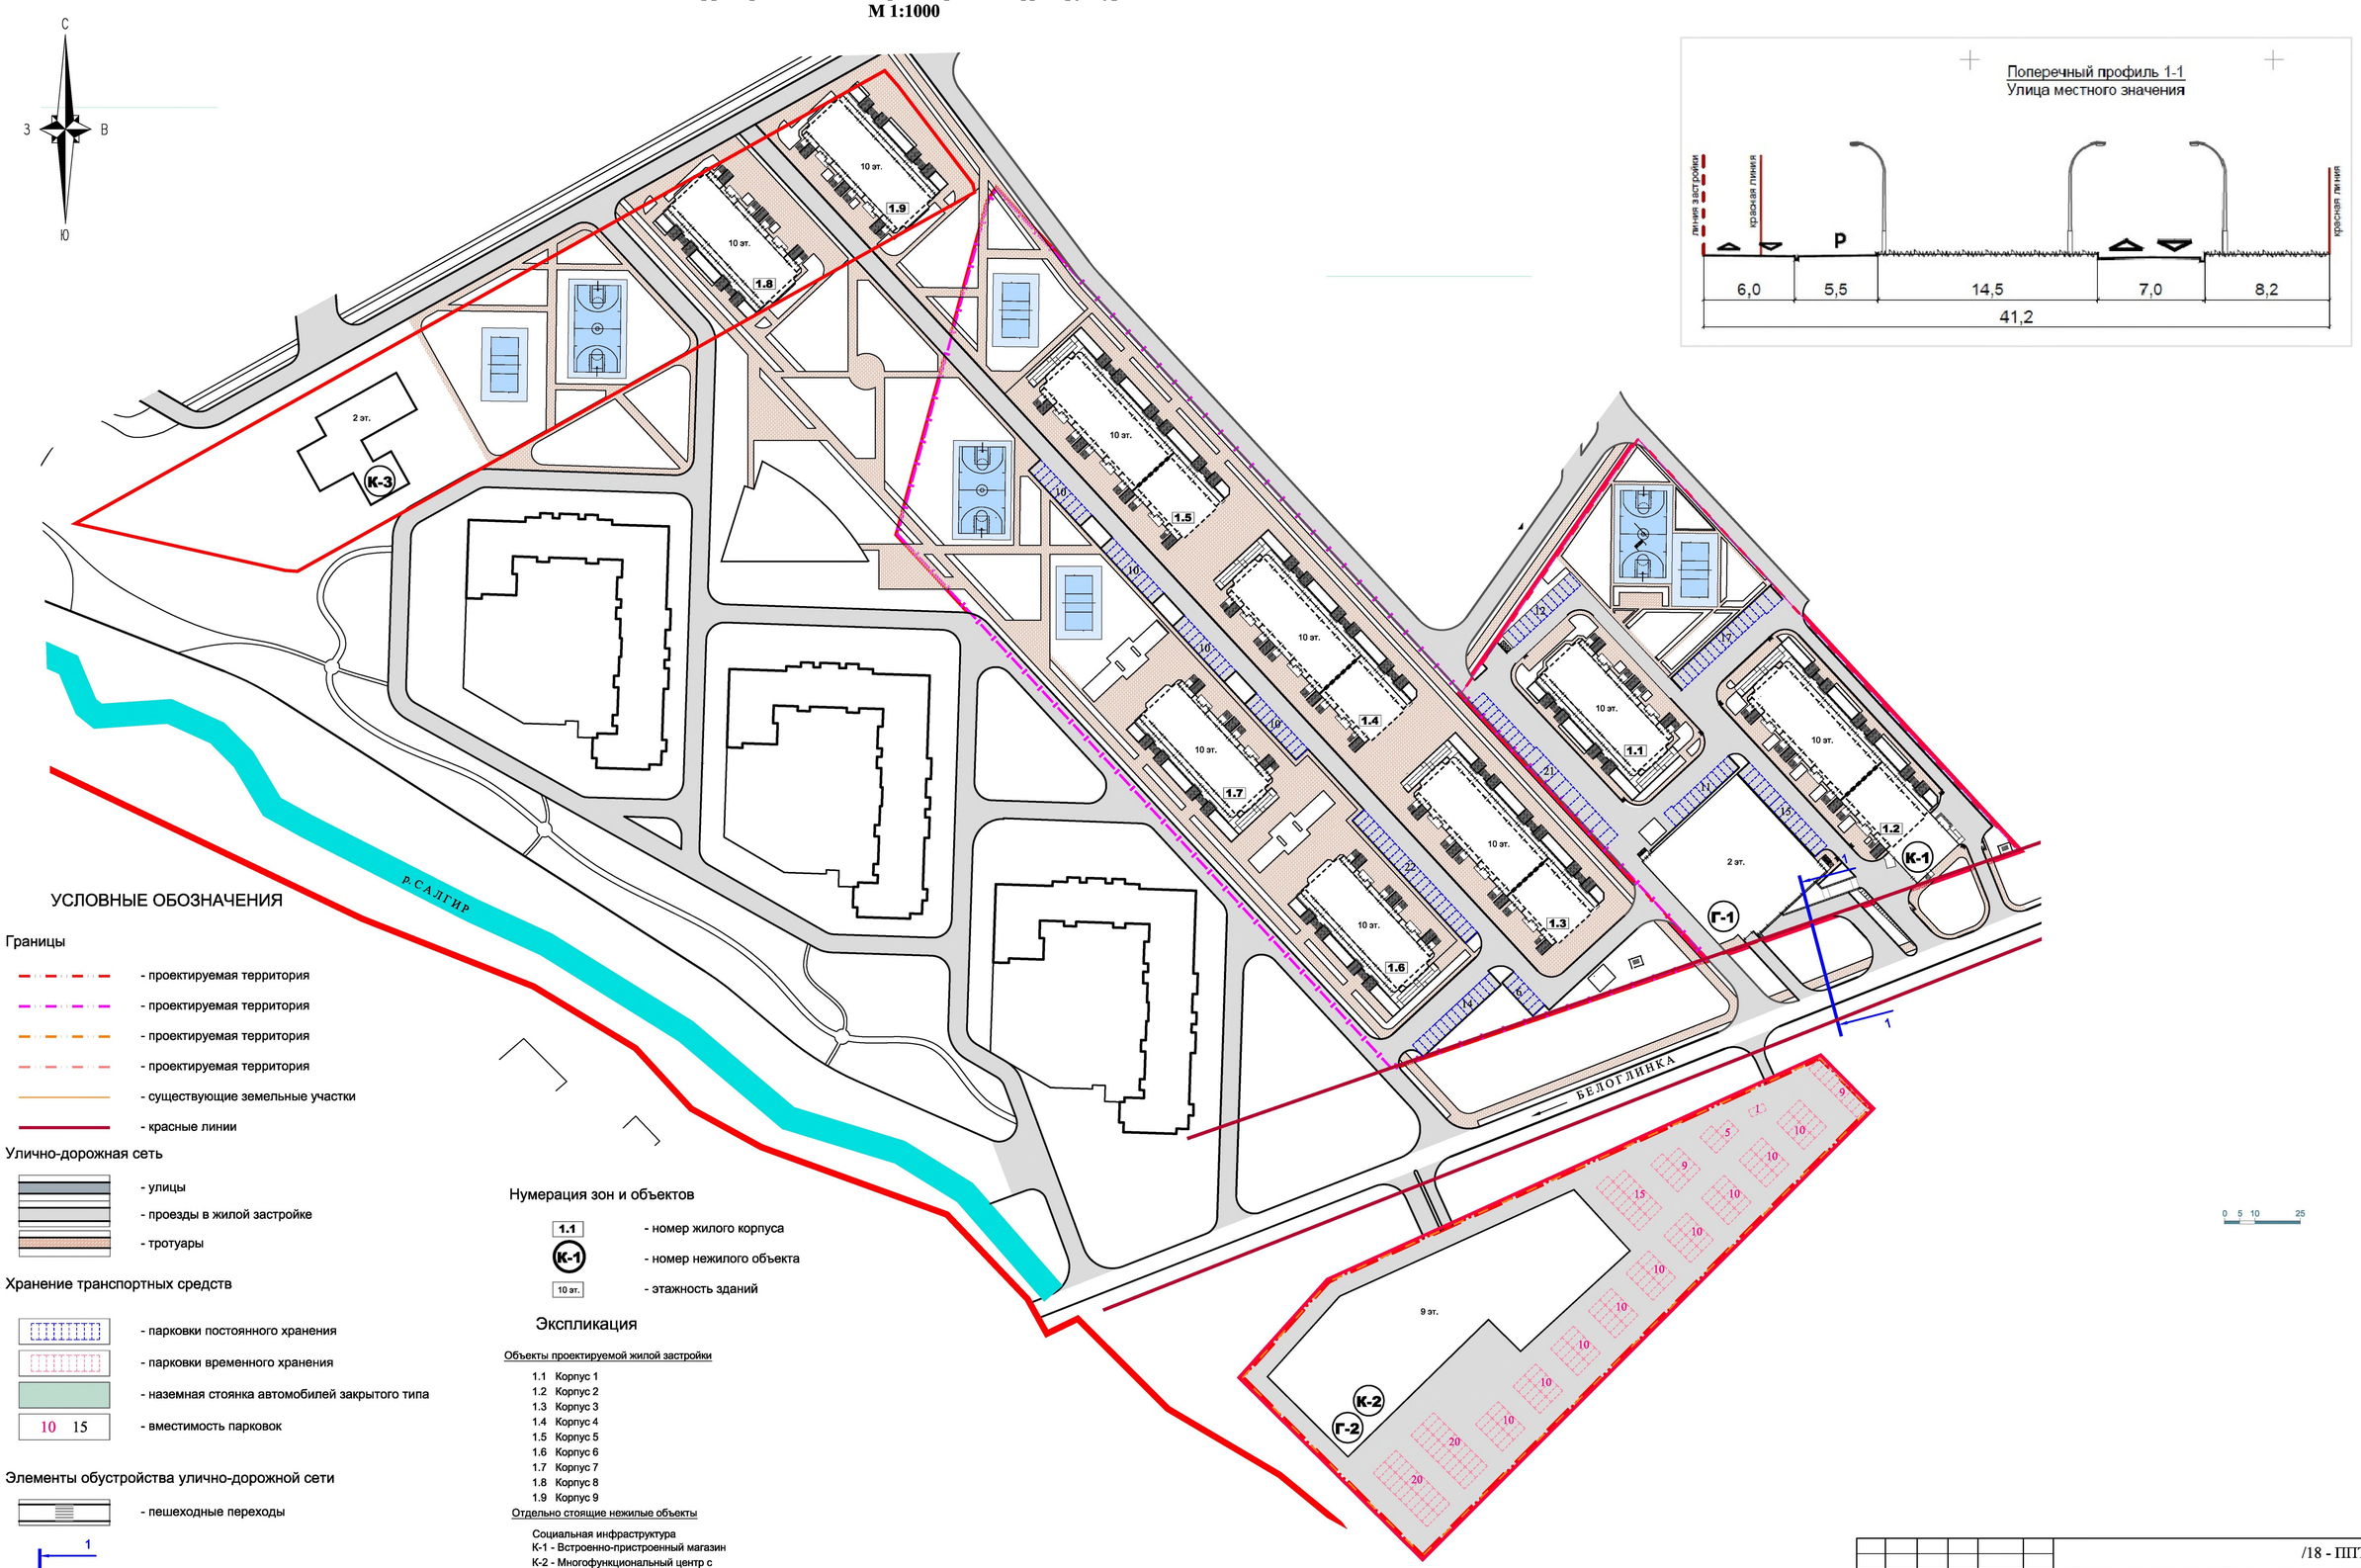

УСЛОВНЫЕ ОБОЗНАЧЕНИЯ

Границы

- проектируемая территория
- проектируемая территория
- проектируемая территория
- проектируемая территория
- существующие земельные участки
- красные линии

Улично-дорожная сеть

- улицы
- проезды в жилой застройке
- тротуары

Хранение транспортных средств

- парковки постоянного хранения
- парковки временного хранения
- наземная стоянка автомобилей закрытого типа
- 10 15 - вместимость парковок

Элементы обустройства улично-дорожной сети

- пешеходные переходы
- Сечения поперечных профилей

Нумерация зон и объектов

- 1.1 - номер жилого корпуса
- К-1 - номер нежилого объекта
- 10 эт. - этажность зданий

Экспликация

Объекты проектируемой жилой застройки

1.1 Корпус 1
1.2 Корпус 2
1.3 Корпус 3
1.4 Корпус 4
1.5 Корпус 5
1.6 Корпус 6
1.7 Корпус 7
1.8 Корпус 8
1.9 Корпус 9

Отдельно стоящие нежилые объекты

Социальная инфраструктура
К-1 - Встроенно-пристроенный магазин
К-2 - Многофункциональный центр с паркингом
К-3 - Детский сад

Транспортная инфраструктура

Г-1 - Наземная стоянка автомобилей закрытого типа

0 5 10 25

						/18 - ППТ
Изм.	Кол.уч	Лист	№док.	Подпись	Дата	**Объект:** Проект планировки территории в отношении земельных участков с кадастровыми номерами 90:12:090501:46, 90:12:090501:738, 90:12:150701:390, 90:12:090501:742, 90:12:090501:1664, расположенными по адресу: Республика Крым, Симферопольский район, на территории Мирновского сельского совета
Разработал		Селянская				**Наименование чертежа:** Схема организации улично-дорожной сети, движения транспорта на проектируемой территории и объектов транспортной инфраструктуры. М 1:1000
ГАП		Лукашов				**Заказчик:** ООО " Таврида Стройпроект"
ГИП		Ляхов				ООО "Объединение ВИП КЛАСС"

Стадия	Лист	Листов
	5	