Ассоциация проектировщиков «Содружество профессиональных проектировщиков в строительстве», Ассоциация «СПрофПроект» СРО-П-198-25042018

Шифр: 653-21/3-ПМТ-МО

Заказчик: Администрация Мирновского сельского поселения

Документация по планировке территории в составе проекта межевания территории зоны застройки малоэтажными жилыми домами, расположенной по адресу: Симферопольский район, Мирновское сельское поселение, с. Мирное, ул. Молочная, 1, 2, 3

Том II. Проект межевания территории. Материалы по обоснованию

Директор

Джемалетдинов Н.Р.

Разработал

Стадничук О.В.

Почтовый адрес: 295053, Республика Крым, г. Симферополь, ул. Бабушкина, 1

и І. Проект межевания и ІІ. Проект межевания	территории. Осн территории. Ма	новная часть. втериалы по обо	снованию.

СОДЕРЖАНИЕ ТОМА ІІ

Текстовая часть

Описание границ зон с особыми условиями использования территорий.

- 1. Охранная зона сетей электроснабжения
- 2. Санитарно-защитная полоса водопровода
- 3. Зона военного объекта войсковой части (Республика Крым, Симферопольский район, село Мирное)
- 4. 3 пояс зоны санитарной охраны источника питьевого и хозяйственно-бытового водоснабжения колодца № 4800, расположенного в пределах участка Симферопольского месторождения подземных вод, в Симферопольском районе Республики Крым
- 3 пояс зоны санитарной охраны источника питьевого и хозяйственнобытового водоснабжения — водозаборной скважины № 5739, расположенного в пределах участка Симферопольского месторождения подземных вод, в Симферопольском районе Республики Крым
- 3 пояс зоны санитарной охраны источника питьевого и хозяйственнобытового водоснабжения — водозаборной скважины № 5737, расположенного в пределах участка Симферопольского месторождения подземных вод, в Симферопольском районе Республики Крым

Графическая часть

Чертеж межевания территории в составе материалов по обоснованию М 1:500

Описание границ зон с особыми условиями использования территорий.

1. Охранная зона сетей электроснабжения

Охранные зоны устанавливаются для всех объектов электросетевого хозяйства согласно Постановлению Правительства Российской Федерации № 160 от 24.02.2009 г. «О порядке установления охранных зон объектов электросетевого хозяйства и особых условий использования земельных участков, расположенных в границах таких зон»

Требования к границам установления охранных зон объектов электросетевого хозяйства

Охранные зоны устанавливаются:

а) вдоль воздушных линий электропередачи - в виде части поверхности участка земли и воздушного пространства (на высоту, соответствующую высоте опор воздушных линий электропередачи), ограниченной параллельными вертикальными плоскостями, отстоящими по обе стороны линии электропередачи от крайних проводов при неотклоненном их положении на следующем расстоянии:

Проектный номинальный класс	Расстояние, м		
напряжения, кВ			
до 1	2 (для линий с самонесущими или		
	изолированными проводами, проложенных		
	по стенам зданий, конструкциям и т.д.,		
	охранная зона определяется в		
	соответствии с установленными		
	нормативными правовыми актами		
	минимальными допустимыми расстояниями		
	от таких линий)		
1-20	10 (5 - для линий с самонесущими или		
	изолированными проводами, размещенных в		
	границах населенных пунктов)		
35	15		
110	20		
150, 220	25		
300, 500, +/- 400	30		
750, +/- 750	40		
1150	55;		

б) вдоль подземных кабельных линий электропередачи - в виде части поверхности участка земли, расположенного под ней участка недр (на глубину, соответствующую глубине прокладки кабельных линий электропередачи), ограниченной параллельными вертикальными плоскостями, отстоящими по обе стороны линии электропередачи от крайних кабелей на расстоянии 1 метра (при прохождении кабельных линий напряжением до 1 киловольта в городах

под тротуарами - на 0,6 метра в сторону зданий и сооружений и на 1 метр в сторону проезжей части улицы);

- в) вдоль подводных кабельных линий электропередачи в виде водного пространства от водной поверхности до дна, ограниченного вертикальными плоскостями, отстоящими по обе стороны линии от крайних кабелей на расстоянии 100 метров;
- г) вдоль переходов воздушных линий электропередачи через водоемы (реки, каналы, озера и др.) - в виде воздушного пространства над водной водоемов (на высоту, поверхностью соответствующую высоте воздушных линий электропередачи), ограниченного вертикальными плоскостями, отстоящими по обе стороны линии электропередачи от крайних проводов при неотклоненном их положении для судоходных водоемов на расстоянии 100 метров, для несудоходных водоемов - на расстоянии, предусмотренном для установления охранных зон вдоль воздушных линий электропередачи;
- д) вокруг подстанций в виде части поверхности участка земли и воздушного пространства (на высоту, соответствующую высоте наивысшей точки подстанции), ограниченной вертикальными плоскостями, отстоящими от всех сторон ограждения подстанции по периметру.

В охранных зонах, установленных для объектов электросетевого хозяйства напряжением свыше 1000 вольт, запрещается:

- а) складировать или размещать хранилища любых, в том числе горючесмазочных, материалов;
- б) размещать детские и спортивные площадки, стадионы, рынки, торговые точки, полевые станы, загоны для скота, гаражи и стоянки всех видов машин и механизмов, проводить любые мероприятия, связанные с большим скоплением людей, не занятых выполнением разрешенных в установленном порядке работ (в охранных зонах воздушных линий электропередачи);
- в) использовать (запускать) любые летательные аппараты, в том числе воздушных змеев, спортивные модели летательных аппаратов (в охранных зонах воздушных линий электропередачи);

В пределах охранных зон без письменного решения о согласовании сетевых организаций юридическим и физическим лицам запрещаются:

- а) строительство, капитальный ремонт, реконструкция или снос зданий и сооружений;
- б) горные, взрывные, мелиоративные работы, в том числе связанные с временным затоплением земель;
 - в) посадка и вырубка деревьев и кустарников;
- е) проезд машин и механизмов, имеющих общую высоту с грузом или без груза от поверхности дороги более 4,5 метра (в охранных зонах воздушных линий электропередачи);
- ж) земляные работы на глубине более 0,3 метра (на вспахиваемых землях на глубине более 0,45 метра), а также планировка грунта (в охранных зонах

подземных кабельных линий электропередачи);

- з) полив сельскохозяйственных культур в случае, если высота струи воды может составить свыше 3 метров (в охранных зонах воздушных линий электропередачи);
- и)полевые сельскохозяйственные работы с применением сельскохозяйственных машин и оборудования высотой более 4 метров (в охранных зонах воздушных линий электропередачи) или полевые сельскохозяйственные работы, связанные с вспашкой земли (в охранных зонах кабельных линий электропередачи).

В охранных зонах, установленных для объектов электросетевого хозяйства напряжением до 1000 вольт без письменного решения о согласовании сетевых организаций запрещается:

- а) размещать детские и спортивные площадки, стадионы, рынки, торговые точки, полевые станы, загоны для скота, гаражи и стоянки всех видов машин и механизмов, садовые, огородные земельные участки и иные объекты недвижимости, расположенные в границах территории ведения гражданами садоводства или огородничества для собственных нужд, объекты жилищного строительства, в том числе индивидуального (в охранных зонах воздушных линий электропередачи);
- б) складировать или размещать хранилища любых, в том числе горючесмазочных, материалов;

2 Санитарно-защитная полоса водопровода

Санитарно-защитная полоса водопровода составляет по 10 м в обе стороны от крайних труб, согласно Постановлению Главного государственного санитарного врача $P\Phi$ от 14 марта 2002 г. N 10 "О введении в действие санитарных правил и норм "Зоны санитарной охраны источников водоснабжения и водопроводов питьевого назначения. СанПиН 2.1.4.1110-02".

Мероприятия по санитарно-защитной полосе водоводов

В пределах санитарно-защитной полосы водоводов должны отсутствовать источники загрязнения почвы и грунтовых вод.

Не допускается прокладка водоводов по территории свалок, полей ассенизации, полей фильтрации, полей орошения, кладбищ, скотомогильников, а также прокладка магистральных водоводов по территории промышленных и сельскохозяйственных предприятий.

3. Зона военного объекта войсковой части (Республика Крым, Симферопольский район, село Мирное)

В зоне радиусом 2000 метров вокруг военного объекта запрещается застройка населенных пунктов с полной инфраструктурой (группы зданий, дороги, воздушные телефонные линии, ЛЭП, базовые станции операторов мобильной связи, теле-и радиопередающие комплексы и т.п)


4. 3 пояс зоны санитарной охраны источника питьевого и хозяйственно-бытового водоснабжения — колодца № 4800, расположенного в пределах участка Симферопольского месторождения подземных вод, в Симферопольском районе Республики Крым

3 пояс зоны санитарной охраны источника питьевого и хозяйственно-бытового водоснабжения — водозаборной скважины № 5739, расположенного в пределах участка Симферопольского месторождения подземных вод, в Симферопольском районе Республики Крым

3 пояс зоны санитарной охраны источника питьевого и хозяйственно-бытового водоснабжения — водозаборной скважины № 5737, расположенного в пределах участка Симферопольского месторождения подземных вод, в Симферопольском районе Республики Крым

Мероприятия по третьему поясу зоны санитарной охраны (далее — 3CO):

- 1. Выявление, тампонирование или восстановление всех старых, бездействующих, дефектных или неправильно эксплуатируемых скважин, представляющих опасность в части возможности загрязнения водоносных горизонтов.
- 2. Бурение новых скважин и новое строительство, связанное с нарушением почвенного покрова, производится при обязательном согласовании с центром государственного санитарно эпидемиологического надзора.
- 3. Запрещение закачки отработанных вод в подземные горизонты, подземного складирования твердых отходов и разработки недр земли.
- 4. Запрещение размещения складов горюче-смазочных материалов, ядохимикатов И минеральных удобрений, накопителей промстоков, шламохранилищ и других объектов, обусловливающих опасность химического загрязнения подземных вод. Размещение таких объектов допускается в пределах третьего пояса ЗСО только при использовании защищенных подземных вод, при условии выполнения специальных мероприятий по защите горизонта загрязнения при наличии санитарноводоносного OT заключения государственного эпидемиологического центра эпидемиологического надзора, выданного с учетом заключения органов геологического контроля.
- 5. Своевременное выполнение необходимых мероприятий по санитарной охране поверхностных вод, имеющих непосредственную гидрологическую связь с используемым водоносным горизонтом, в соответствии с гигиеническими требованиями к охране поверхностных вод

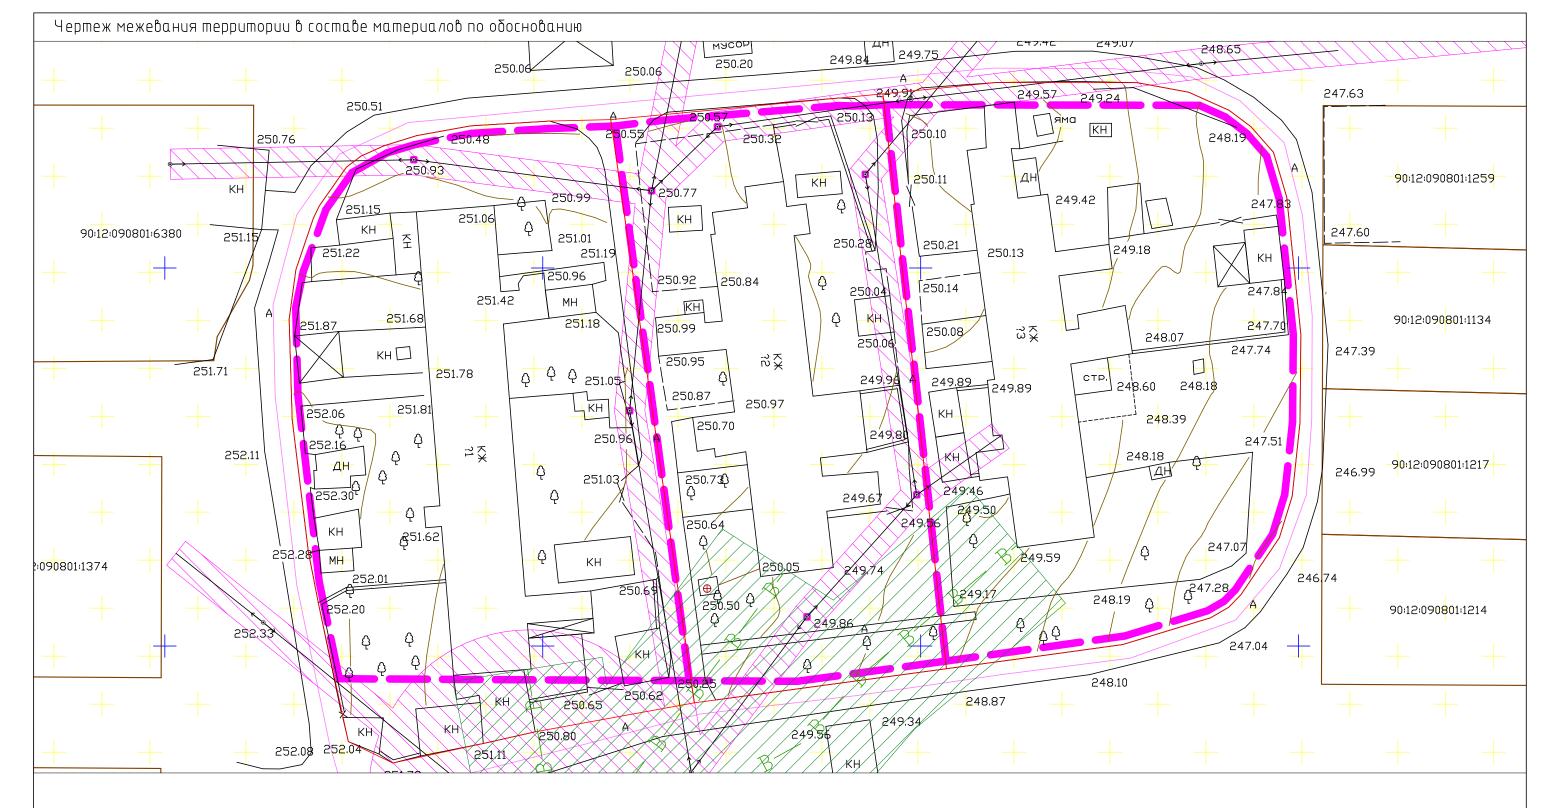

Условные обозначения:

— граница проектируемого участка

– границы существующих земельных участков (по сведениям из ЕГРН)

- границы существующих объектов капитального строительства (по сведениям из ЕГРН)

- газопровод

—∎— - bodonpobod **— к—** - Канализация

← − ЛЭП

охранная зона объектов электросетевого хозяйства

- санитарно-защитная полоса водопровода

- 3 пояс зоны санитарной охраны источника питьевого и хозяйственно-бытового водоснабжения - колодца № 4800, расположенного в пределах участка Симферопольского месторождения подземных вод, в Симферопольском районе Республики Крым (30УИТ90:00-6:733); 3 пояс зоны санитарной охраны источника питьевого и хозяйственно-бытового водоснабжения — водозаборной скважины № 5739, расположенного в пределах участка Симферопольского месторождения подземных вод, в Симферопольском районе Республики Крым (30УИТ90:00–6.728); 3 пояс зоны санитарной охраны источника питьевого и хозяйственно-бытового водоснабжения – водозаборной скважины № 5737, расположенного в пределах участка Симферопольского месторождения подземных вод, в Симферопольском районе Республики Крым (30УИТ90:00–6.732); Зона военного объекта войсковой части (Республика Крым, Симферопольский район, село Мирное) (30УИТ90:12-6.218)

Примечание:

- spaницы особо охраняемых природных территорий, территории объектов культурного наследия, spaницы лесничеств, участковых лесничеств, лесных кварталов, лесотаксационных выделов или частей лесотаксационных выделов отситствиют.

ſ							653—21/3—ПМТ—МО Документация по планировке территории в составе проекта межевания территории зоны застройки малоэтажными жилыми домами, расположенной по адресу: Симферопольский район, Мирновское сельское поселение, с. Мирное, ул. Молочная, 1, 2, 3				
	Изм.	Кол.уч	/lucm	№ Док.	Подпись	Дата					
	Разработал		Стадничук О.В.			Материалы по обоснованию проекта	Стадия	/lucm	Листов		
	Провер	верил Джемалетдинов Н.Р.		пдинов Н.Р.	De la companya della companya della companya de la companya della		межевания территории	П	1	1	
					Чертеж межевания территории в составе материалов по обоснованию М 1:500			РОЕКТСТРОЙ" мферополь			