


Схема размещения нестационарных торговых объектов на территории муниципального образования  
Мирновское сельское поселение Симферопольского района Республики Крым (графическая часть)



Приложение к постановлению администрации Мирновского сельского поселения  
Симферопольского района Республики Крым  
от 06 декабря 2016 г. № 3092/16

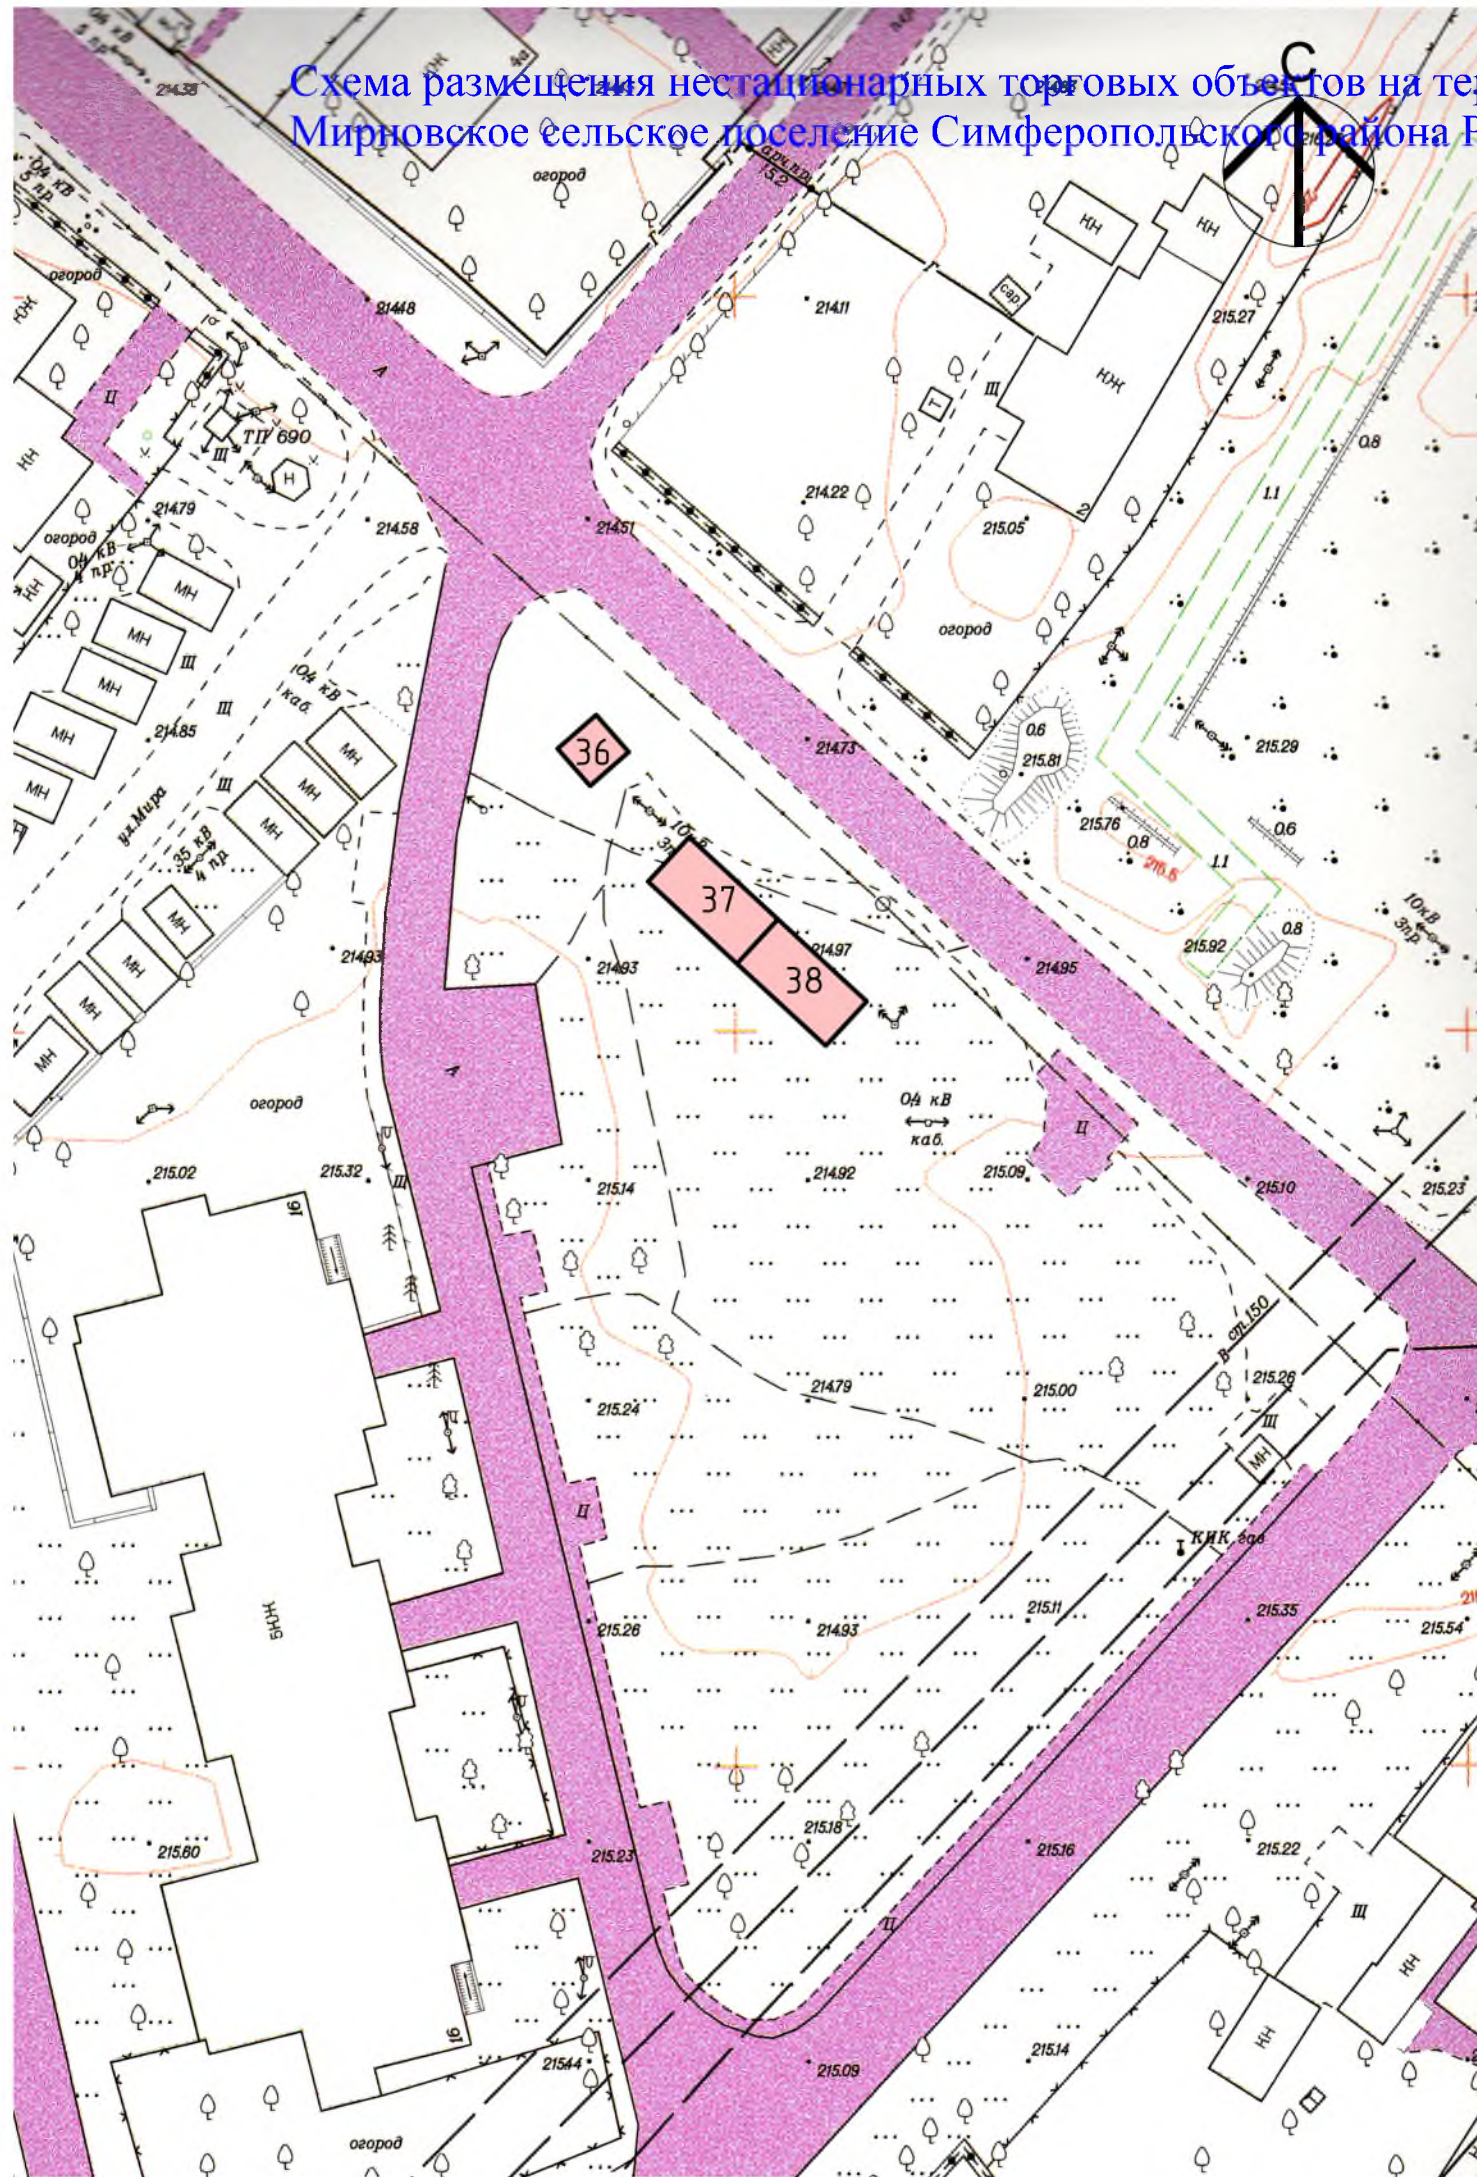