АДМІНІСТРАЦІЯ
МИРНІВСЬКОГО
СІЛЬСЬКОГО ПОСЕЛЕННЯ
СІМФЕРОПОЛЬСЬКОГО РАЙОНУ
РЕСПУБЛІКИ КРИМ

АДМИНИСТРАЦИЯ
МИРНОВСКОГО
СЕЛЬСКОГО ПОСЕЛЕНИЯ
СИМФЕРОПОЛЬСКОГО
РАЙОНА РЕСПУБЛИКИ КРЫМ

КЪЫРЫМ ДЖУМХУРИЕТИ
СИМФЕРОПОЛЬ БОЛЮГИ
МИРНОЕ КОЙ
КЪАСАБАСЫНЫНЪ
ИДАРЕСИ

П О С Т А Н О В Л Е Н И Е

от «10» сентября 2021 года №188/02-05/21 с. Мирное

О внесении дополнений в постановление администрации Мирновского сельского поселения от 30.04.2015 № 13/15 «Об утверждении схемы размещения нестационарных торговых объектов на территории муниципального образования Мирновского сельского поселения»»

В соответствии с Федеральным законом от 28.12.2009 № 381-ФЗ «Об основах государственного регулирования торговой деятельности в Российской Федерации, Федеральным законом от 06.10.2003 № 131-ФЗ «Об общих принципах организации местного самоуправления в Российской Федерации», Законом Республики Крым от 21.08.2014 № 54-ЗРК «Об основах местного самоуправления в Республике Крым», Законом Республики Крым от 05.05.2015 № 92-ЗРК/2015 «Об основах государственного регулирования торговой деятельности в Республике Крым», Постановление Совета министров Республики Крым от 23.08.2016 № 402 "Об утверждении Порядка размещения и функционирования нестационарных торговых объектов на территории муниципальных образований в Республике Крым", Приказом Министерства промышленной политики Республики Крым от 18.05.2021 № 2027 «О порядке разработки и утверждения органами местного самоуправления муниципальных образований Республики Крым схем размещения нестационарных торговых объектов», руководствуясь Уставом муниципального образования Мирновское сельское поселение Симферопольского района Республики Крым, постановлением администрации Мирновского сельского поселения от 08.10.2015 № 498/15 «О размещении нестационарных, мобильных торговых объектов, осуществлении торговой деятельности без использования торгового объекта на территории муниципального образования Мирновское сельское поселение Симферопольского района Республики Крым», Протоколом заседания комиссии администрации

Симферопольского района по вопросам размещения нестационарных торговых объектов на территории Симферопольского района Республики Крым от 07.09.2021, на основании заявления Гафаровой Л.К. от 10.06.2021 о внесении дополнений в схему размещения нестационарных торговых объектов, администрация Мирновского сельского поселения Симферопольского района Республики Крым,-

ПОСТАНОВЛЯЕТ:

1.Внести дополнения в приложение № 1 постановления администрации Мирновского сельского поселения от 30.04.2015 № 13/15 «Об утверждении схемы размещения нестационарных торговых объектов на территории муниципального образования Мирновского сельского поселения» согласно приложению к постановлению:

1.1.Утвердить Схему размещения нестационарных торговых объектов в границах муниципального образования Мирновское сельское поселение Симферопольского района Республики Крым на основании заявления Гафаровой Л.К. о включении нестационарных торговых объектов, кадастровый номер земельного участка 90:12:090103:4958 по адресу: с. Мирное, ул. Белова, уч. 24А, являющегося арендатором земельного участка на основании договора аренды № 15/21 от 26.05.2021, заключенного между Администрацией Мирновского сельского поселения и Гафаровой Л.К. согласно приложению.

2.Постановление подлежит обнародованию на информационных стендах в администрации Мирновского сельского поселения по адресу: Симферопольский район, с. Мирное, ул. Белова, 1, а также на официальном сайте в информационно-телекоммуникационной сети Интернет: http:// mirnoe-sovet.ru.

3.Настоящее постановление вступает в силу с момента его подписания.

4.Контроль за исполнением настоящего постановления возложить на директора Муниципального бюджетного учреждения «МИРНОЕ» муниципального образования Мирновское сельское поселение Симферопольского района Республики Крым - Гудиму Е.С.

Председатель Мирновского сельского совета – глава администрации Мирновского сельского поселения Н.В. Лапшина

Приложение к постановлению администрации
Мирновского сельского поселения
Симферопольского района Республики Крым
от «10» сентября 2021 г. № 188/02-05/21

Схема размещения нестационарных торговых объектов на территории муниципального образования Мирновское сельское поселение Симферопольского района Республики Крым по адресу: Мирновское сельское поселение Симферопольского района Республики Крым, кадастровый номер земельного участка 90:12:090103:4958, адрес: с. Мирное, ул. Белова, уч. 24а

Текстовая часть

№ предполагаемого к размещению нестационарного торгового объекта	ТИП НТО (павильон, киоск, летнее кафе и иные)	Месторасположение (адрес) НТО	Вид собственности земельного участка, здания, сооружения, на которых предполагается расположить НТО (государственная/муниципальная)	Вид реализуемых товаров	Предоставляемая площадь для размещения НТО (м2)	Предоставляемая площадь земельного участка для размещения НТО (м2)	Планируемый срок размещения НТО	Порядок предоставления места для размещения НТО (по конкурсу или без конкурса)
1	2	3	4	5	6	7	8	9
16.	Торговый павильон 1	В границах муниципального образования Мирновское сельское поселение Симферопольского района Республики Крым, кадастровый номер земельного участка 90:12:090103:4958 по адресу: с. Мирное, ул.Белова, уч. 24А	Муниципальная собственность (земельный участок в пользовании согласно договору аренды № 15/21 от 26.05.2021)	продукты	15	15	с 11.09.2021 по 25.05.2031	Без конкурса (п.16 раздел II Постановления Совета министров Республики Крым от 23.08.2016 № 402)

17.	Торговый павильон 2	В границах муниципального образования Мирновское сельское поселение Симферопольского района Республики Крым, кадастровый номер земельного участка 90:12:090103:4958 по адресу: с. Мирное, ул.Белова, уч. 24А	Муниципальная собственность (земельный участок в пользовании согласно договору аренды № 15/21 от 26.05.2021)	ремонт телефонов	15	15	с 11.09.2021 по 25.05.2031	Без конкурса (п.16 раздел II Постановления Совета министров Республики Крым от 23.08.2016 № 402)
18.	Торговый павильон 3	В границах муниципального образования Мирновское сельское поселение Симферопольского района Республики Крым, кадастровый номер земельного участка 90:12:090103:4958 по адресу: с. Мирное, ул.Белова, уч. 24А	Муниципальная собственность (земельный участок в пользовании согласно договору аренды № 15/21 от 26.05.2021)	промышленные товары	15	15	с 11.09.2021 по 25.05.2031	Без конкурса (п.16 раздел II Постановления Совета министров Республики Крым от 23.08.2016 № 402)
19.	Торговый павильон 4	В границах муниципального образования Мирновское сельское поселение Симферопольского района Республики Крым, кадастровый номер земельного участка 90:12:090103:4958 по адресу: с. Мирное, ул.Белова, уч. 24А	Муниципальная собственность (земельный участок в пользовании согласно договору аренды № 15/21 от 26.05.2021)	промышленные товары	15	15	с 11.09.2021 по 25.05.2031	Без конкурса (п.16 раздел II Постановления Совета министров Республики Крым от 23.08.2016 № 402)
20.	Торговый павильон 5	В границах муниципального образования Мирновское сельское поселение Симферопольского района Республики Крым, кадастровый номер земельного участка 90:12:090103:4958 по адресу: с. Мирное, ул.Белова, уч. 24А	Муниципальная собственность (земельный участок в пользовании согласно договору аренды № 15/21 от 26.05.2021)	продукты	30	30	с 11.09.2021 по 25.05.2031	Без конкурса (п.16 раздел II Постановления Совета министров Республики Крым от 23.08.2016 № 402)

Схема размещения нестационарных торговых объектов на территории муниципального образования Мирновское сельское поселение Симферопольского района Республики Крым по адресу: Мирновское сельское поселение Симферопольского района Республики Крым, кадастровый номер земельного участка 90:12:090103:4958, адрес: с. Мирное, ул. Белова, уч. 24а

Графическая часть

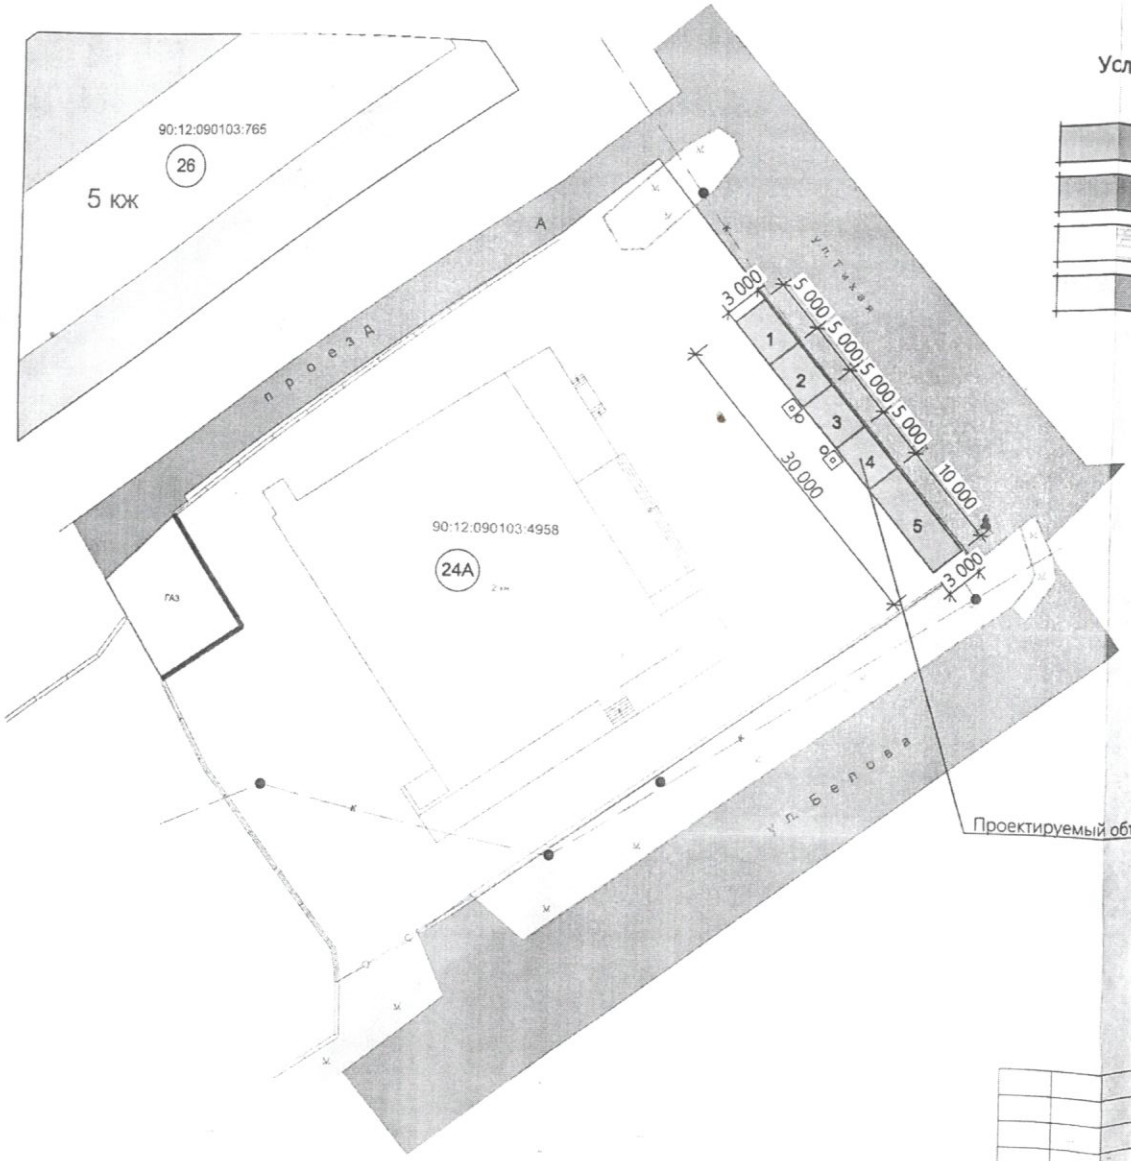

Условные обозначения:

- Проектируемое здание
- Покрытие асфальтовое
- Покрытие тротуарной плиткой
- Озеленение
- Вазон с растениями согласно дизайн коду
- Урна согласно дизайн коду

Экспликация НТО

№	Наименование
1	Бутик (Продуктовый магазин)
2	Бутик (Ремонт телефонов)
3	Бутик (Промышленные товары)
4	Бутик (Промышленные товары)
5	Бутик (Продуктовый магазин)

изм.	Кол.	лок.	лист	подпись	дата

Паспорт привязки нестационарного торгового объекта по адресу: Республика Крым, р-н Симферопольский, с. Мирное, ул. Белова, уч. 24А

Эскиз главного фасада нестационарного торгового объекта м1:100

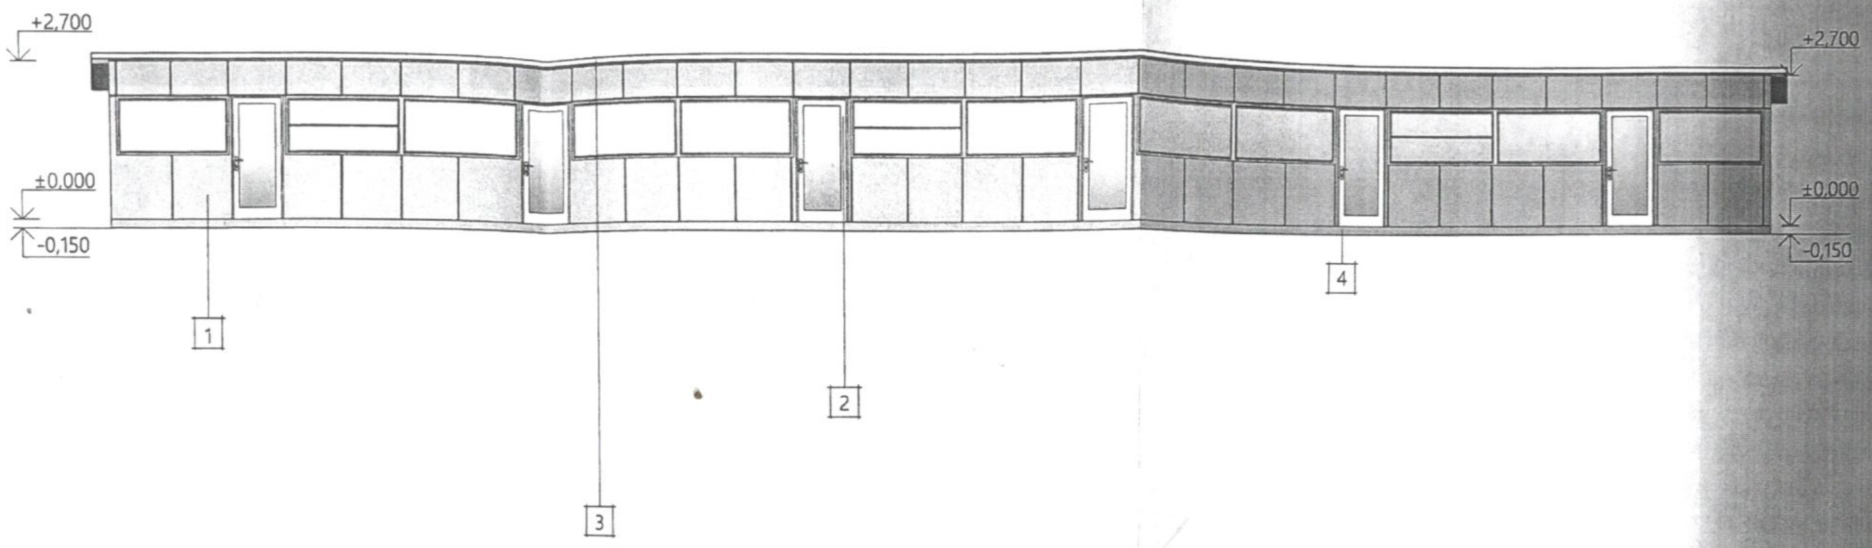

Ведомость наружной отделки

№ поз.	Цвет	Элементы фасадов	Вид отделки	Примечание
1		корпус	Алюминиевые композитные панели	
2		окна, двери, рольставни	ПВХ	
3		карниз	Алюминиевые композитные панели	
			Алюминиевые композитные	

					Паспорт привязки нестационарного торгового объекта по адресу: Республика Крым, р-н Симферопольский, с. Мирно Белова, уч. 24А
		лист	подпись	дата	Стадия / Лист
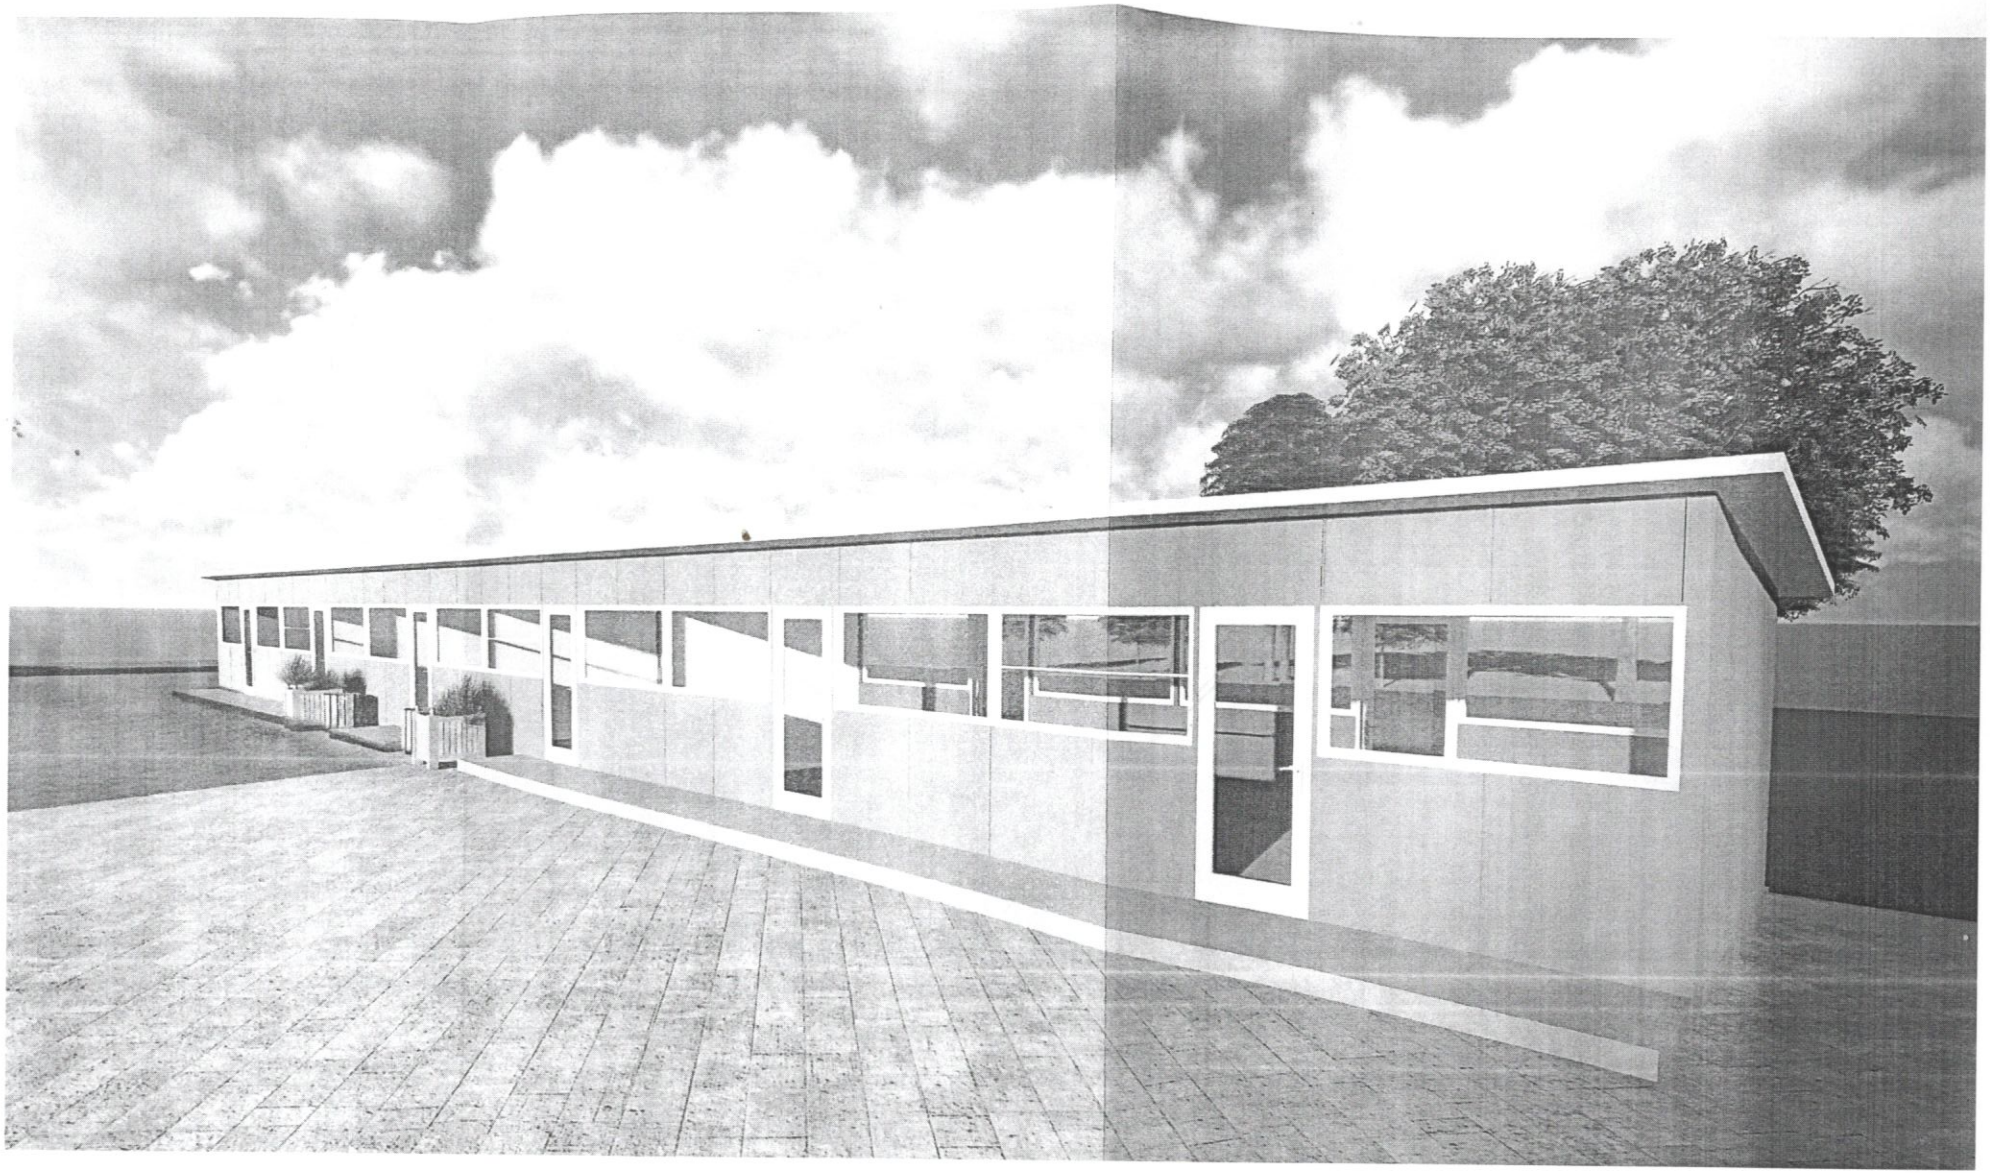
Визуализация